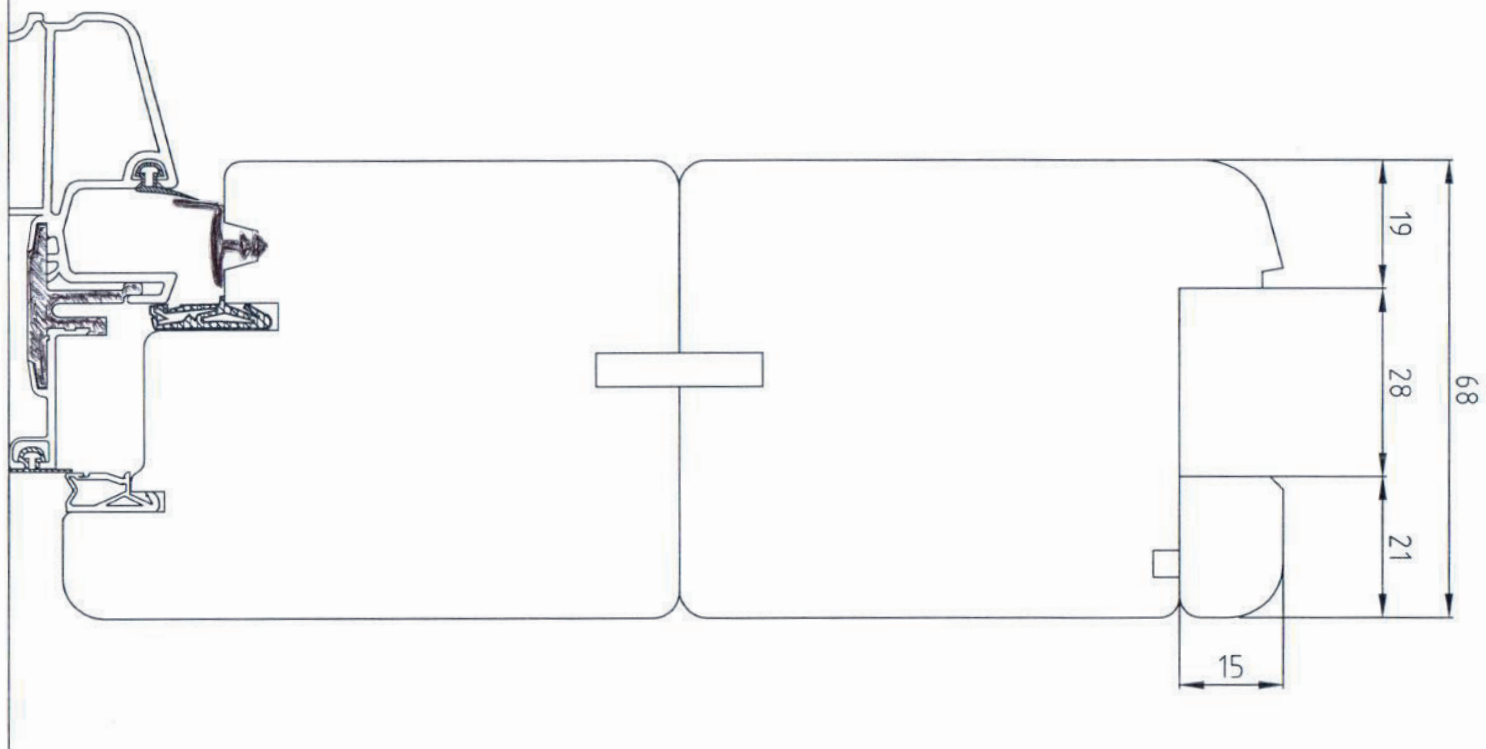

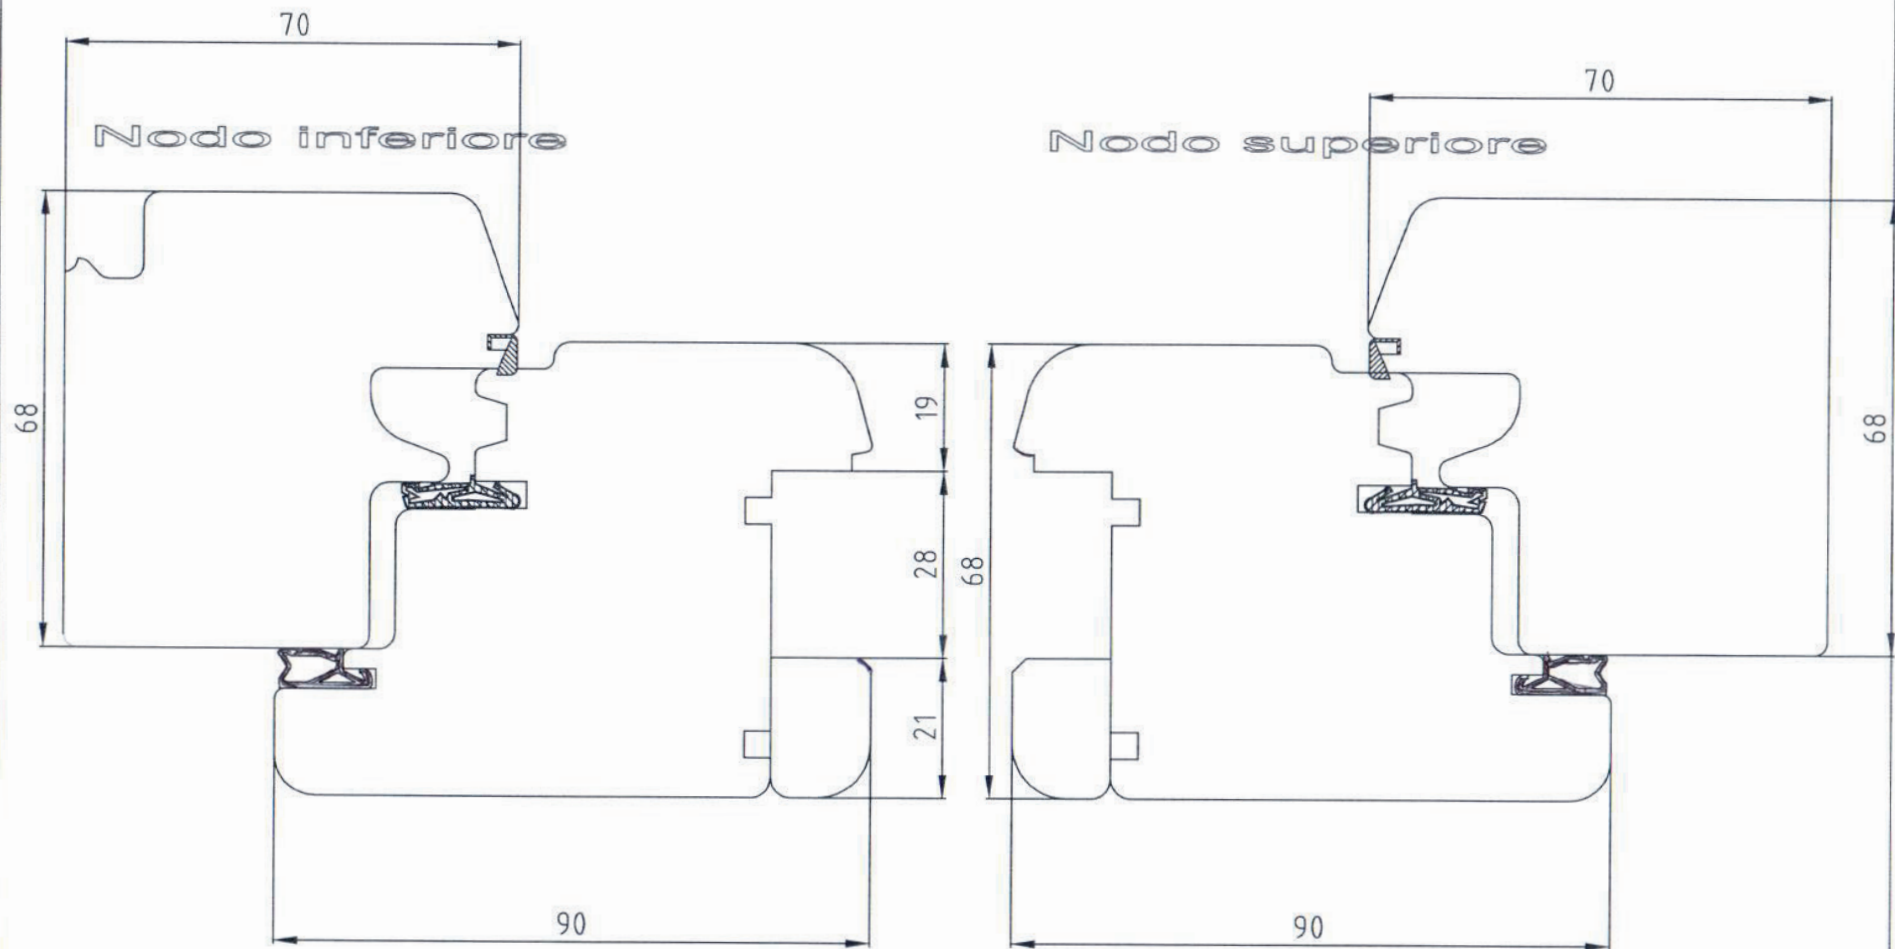


I disegni tecnici sono da intendersi puramente indicativi, Molteni Serramenti srl si riserva la possibilità di modificarli in qualsiasi momento, si consiglia di contattarci per qualsiasi tipo di conferma.



		SCALA			
MOLTENI SERRAMENTI		1:1			
	PORTA-FINESTRA 68 MOLTENI	Nome: MOLTENI			
	SOGLIA ALLUMINIO TAGLIO TERMICO	K-Nr.:			

I disegni tecnici sono da intendersi puramente indicativi, Molteni Serramenti srl si riserva la possibilità di modificarli in qualsiasi momento, si consiglia di contattarci per qualsiasi tipo di conferma.



MOLTENI SERRAMENTI :



FINESTRA 68 MOLTENI  
Nodi: inferiore e superiore

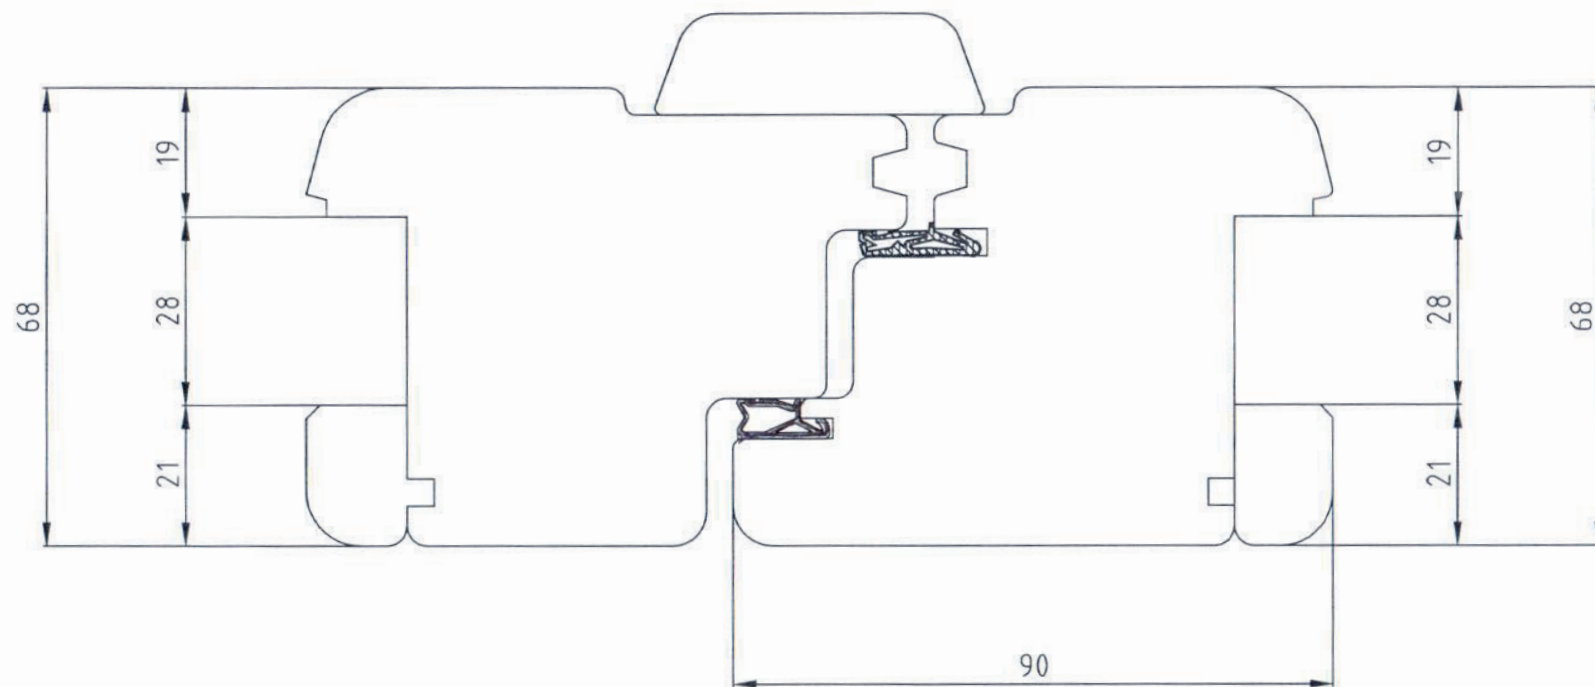
SCALA

1:1

Nome:

K-Nr.:

I disegni tecnici sono da intendersi puramente indicativi, Molteni Serramenti srl si riserva la possibilità di modificarli in qualsiasi momento, si consiglia di contattarci per qualsiasi tipo di conferma.



		SCALA			
MOLTENI SERRAMENTI :		1:1			
	FINESTRA 68 MOLTENI	Nome: MOLTENI			
	Nodo centrale	K-Nr.:			