



I disegni tecnici sono da intendersi puramente indicativi, Molteni Serramenti srl si riserva la possibilità di modificarli in qualsiasi momento, si consiglia di contattarci per qualsiasi tipo di conferma.

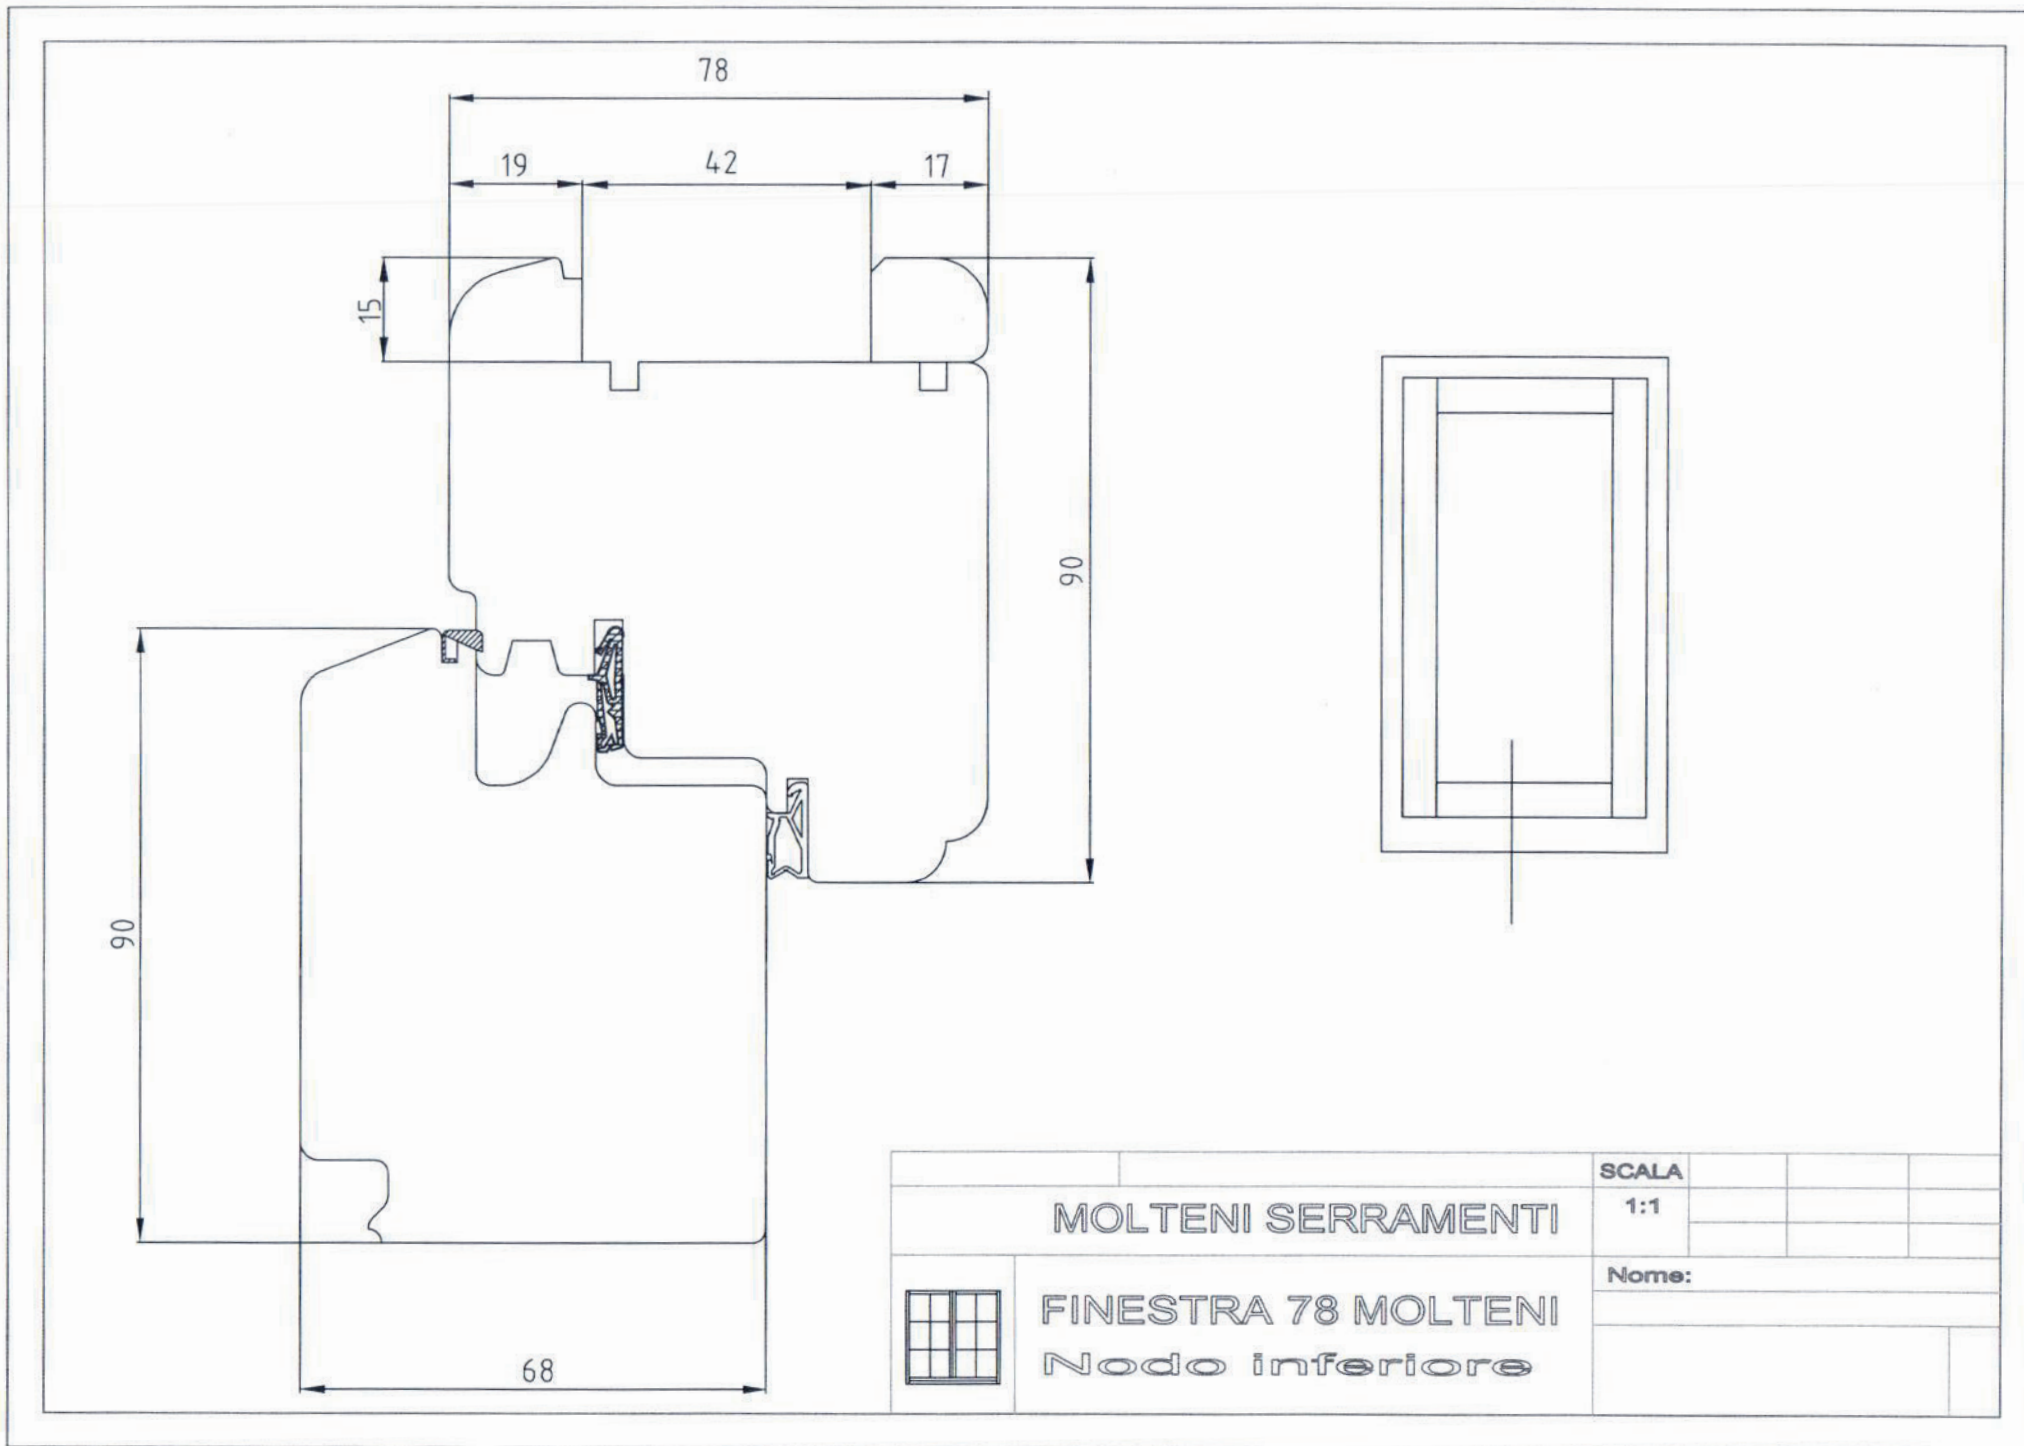


		SCALA			
MOLTENI SERRAMENTI		1:1			
	FINESTRA 78 MOLTENI	Nome:			
	Nodo inferiore				

I disegni tecnici sono da intendersi puramente indicativi, Molteni Serramenti srl si riserva la possibilità di modificarli in qualsiasi momento, si consiglia di contattarci per qualsiasi tipo di conferma.

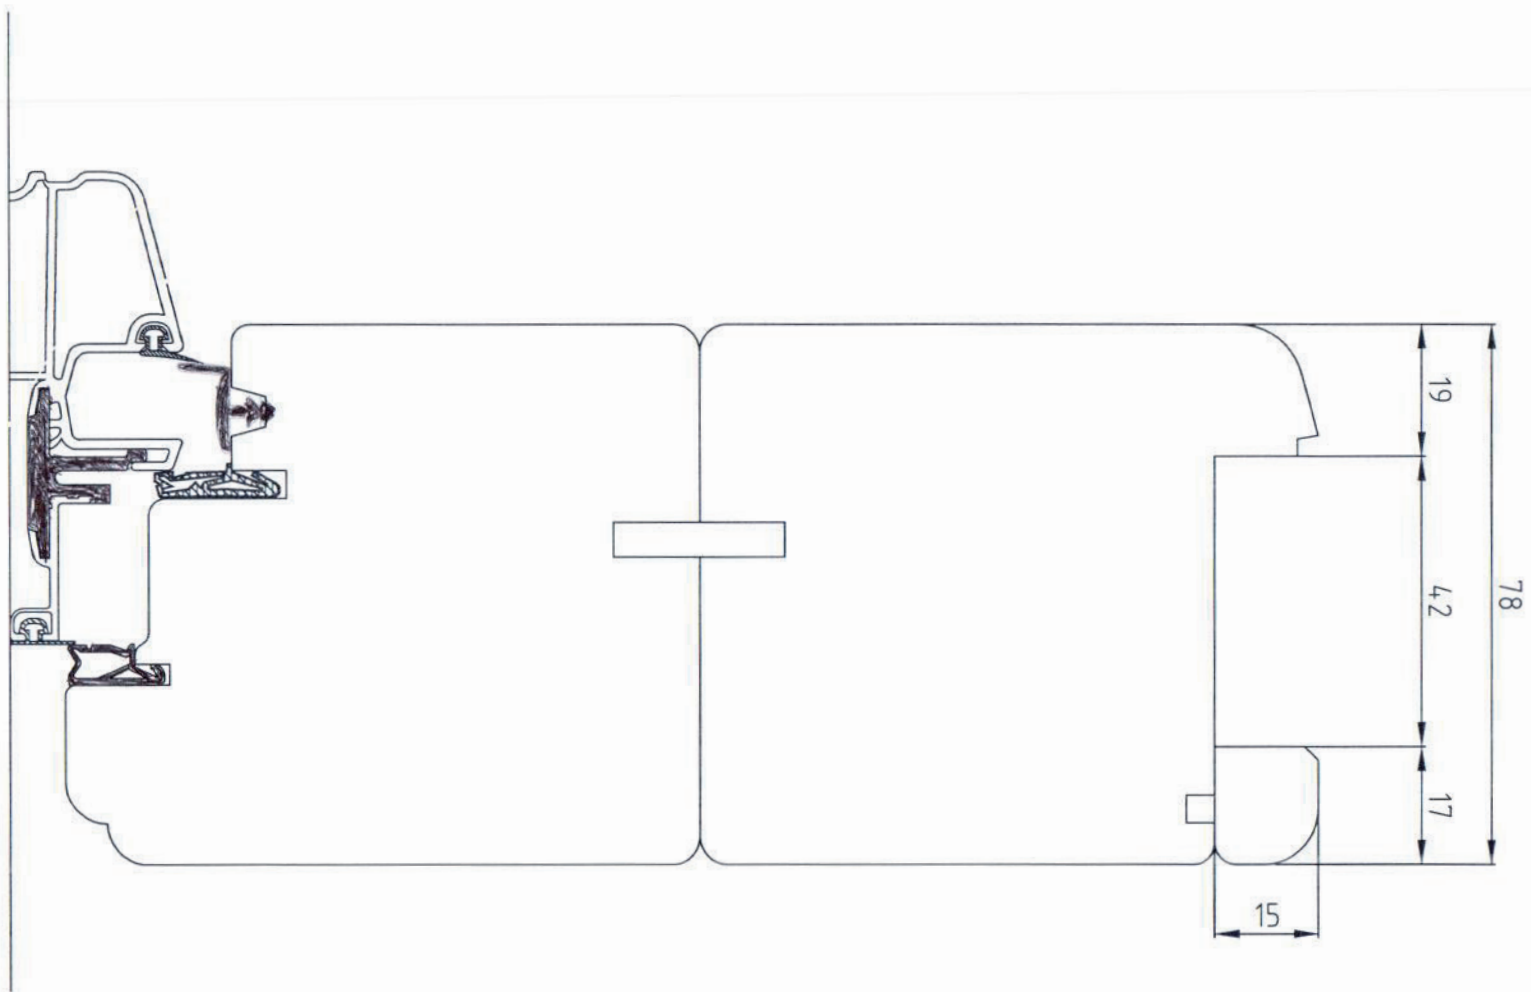


		SCALA			
		1:1			
MOLTENI SERRAMENTI :		Nome: MOLTENI			
		K-Nr.:			
	PORTA-FINESTRA 78 MOLTENI SOGLIA ALLUMINIO TAGLIO TERMICO				

I disegni tecnici sono da intendersi puramente indicativi, Molteni Serramenti srl si riserva la possibilità di modificarli in qualsiasi momento, si consiglia di contattarci per qualsiasi tipo di conferma.

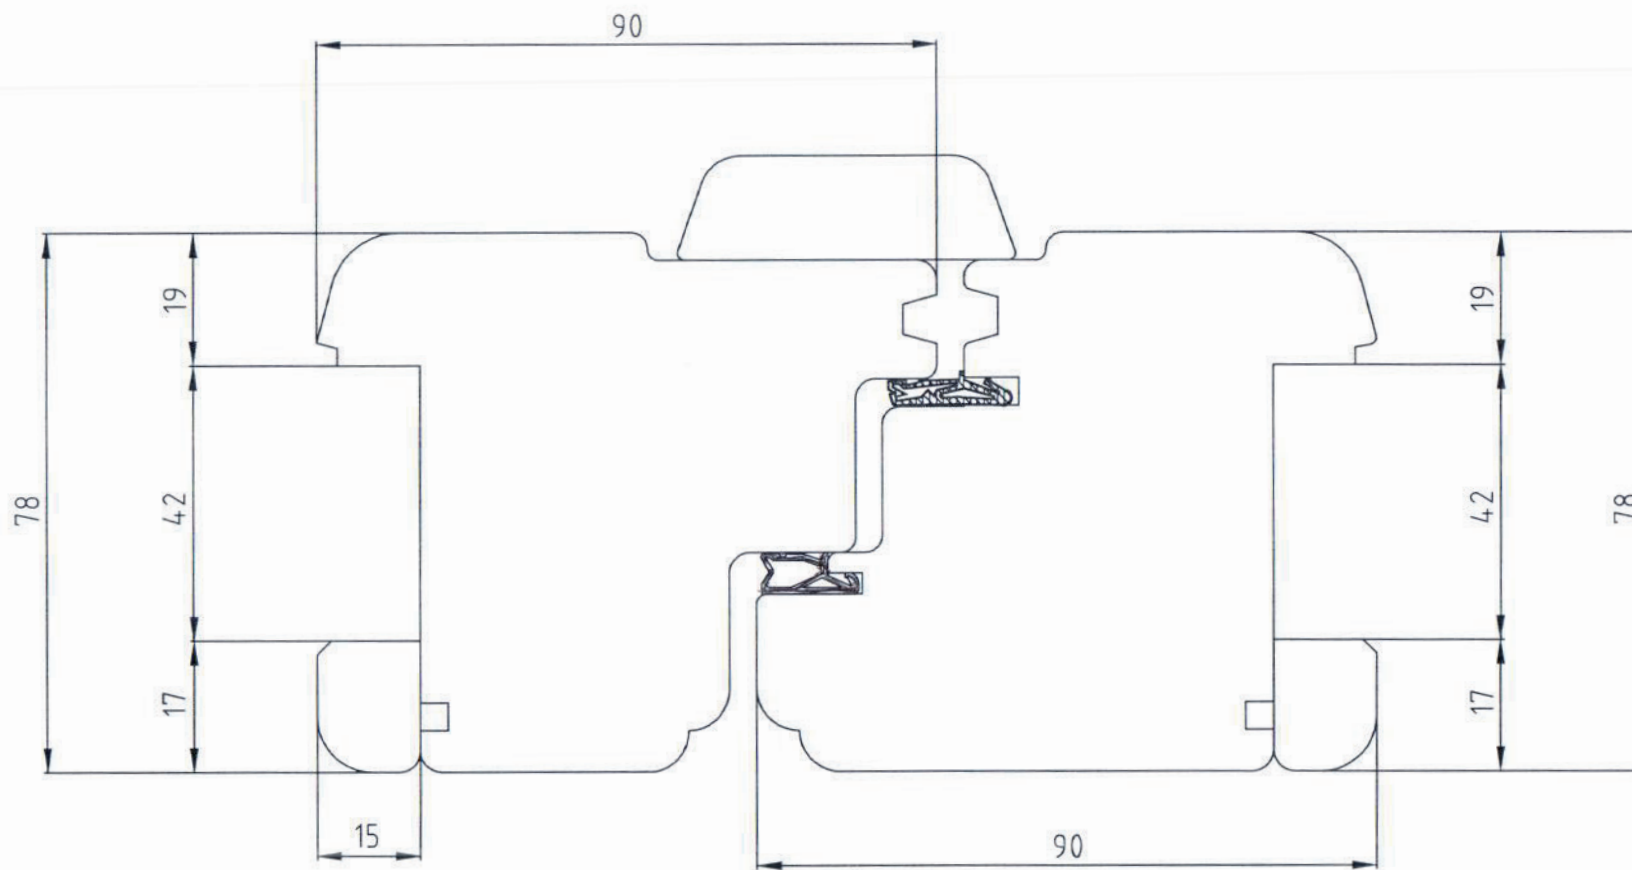

		SCALA			
MOLTENI SERRAMENTI		1:1			
	FINESTRA 78 MOLTENI Nodo centrale	Nome: MOLTENI			
		K-Nr.:			

I disegni tecnici sono da intendersi puramente indicativi, Molteni Serramenti srl si riserva la possibilità di modificarli in qualsiasi momento, si consiglia di contattarci per qualsiasi tipo di conferma.

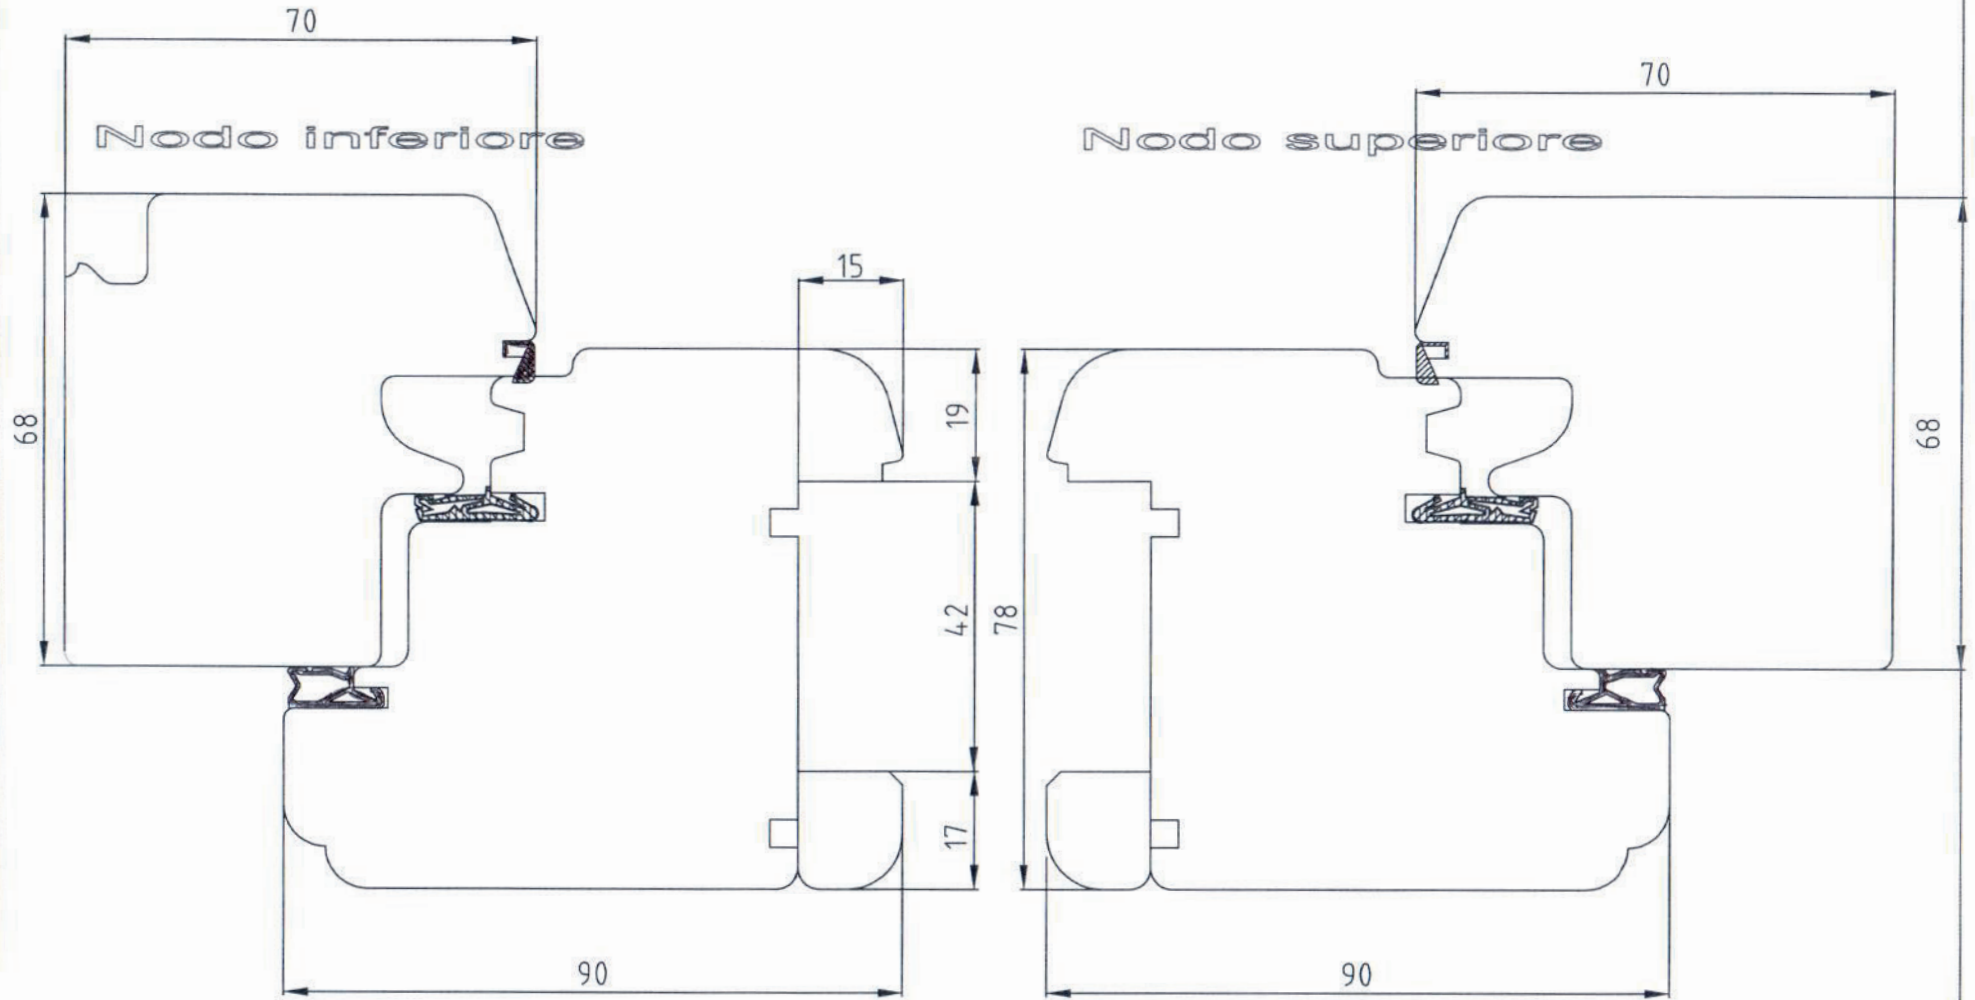

MOLTENI SERRAMENTI :		SCALA			
		1:1			
	FINESTRA 78 MOLTENI Nodi: inferiore e superiore		Nome:		
			K-Nr.:		